


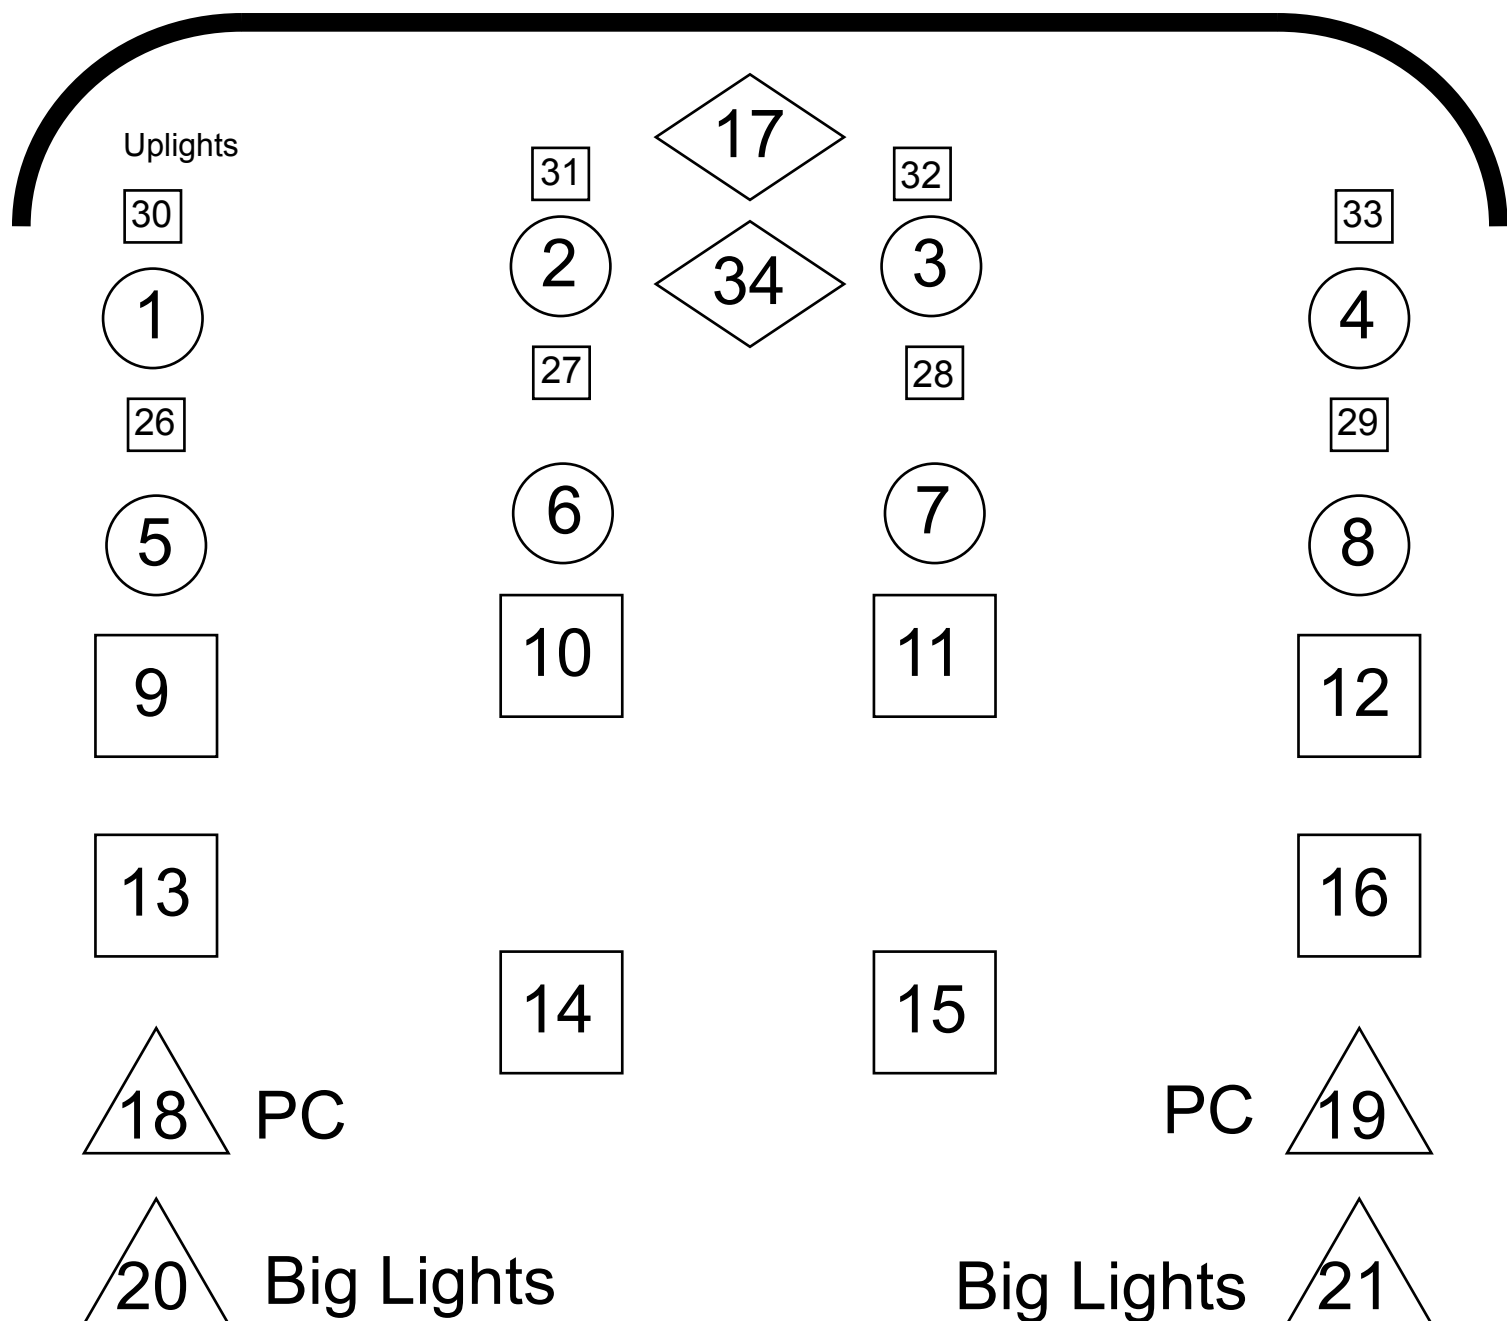

Front Lights



Lichtplan Kaashal

bovenaanzicht - podium

Technische ondersteuning:

E: frans@cementmeppel.nl

T: 062906099

8 x AYRA BSW360 v2 (20 kanalen) -- 8 x BEAMZ MHL 760 Bee Eye (38 kanalen)
 1 x Hazer (2 kanalen) -- 8 x Dimmer (1 kanaal) -- 4 x uplight (6 kanalen)
 2 x PC 650 watt -- 2 x BIG LIGHT 40 watt -- 2 x Fresnel 1kw -- 2 x PC 1kw
 1 x Fazer (2 kanalen)

-- zie dmx lijst voor adressering --